



地番	甲218-1、甲218-4ないし甲218-20	土地所在図
土地の所在	松山市溝辺町	地積測量図

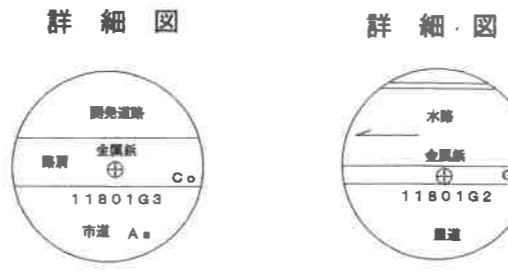

KN5~P14 平成26年5月7日 26松(管)第126号確認済
 P14~P26 平成24年2月3日 23松(管)第1109号確認済
 K14~K19~K1 平成24年1月13日 23松(道管)第1247号確認済
 K25~K29~K26 平成24年2月10日 松(道管)第994号確認済

世界測地系 IV系
 平成26年12月5日 測量

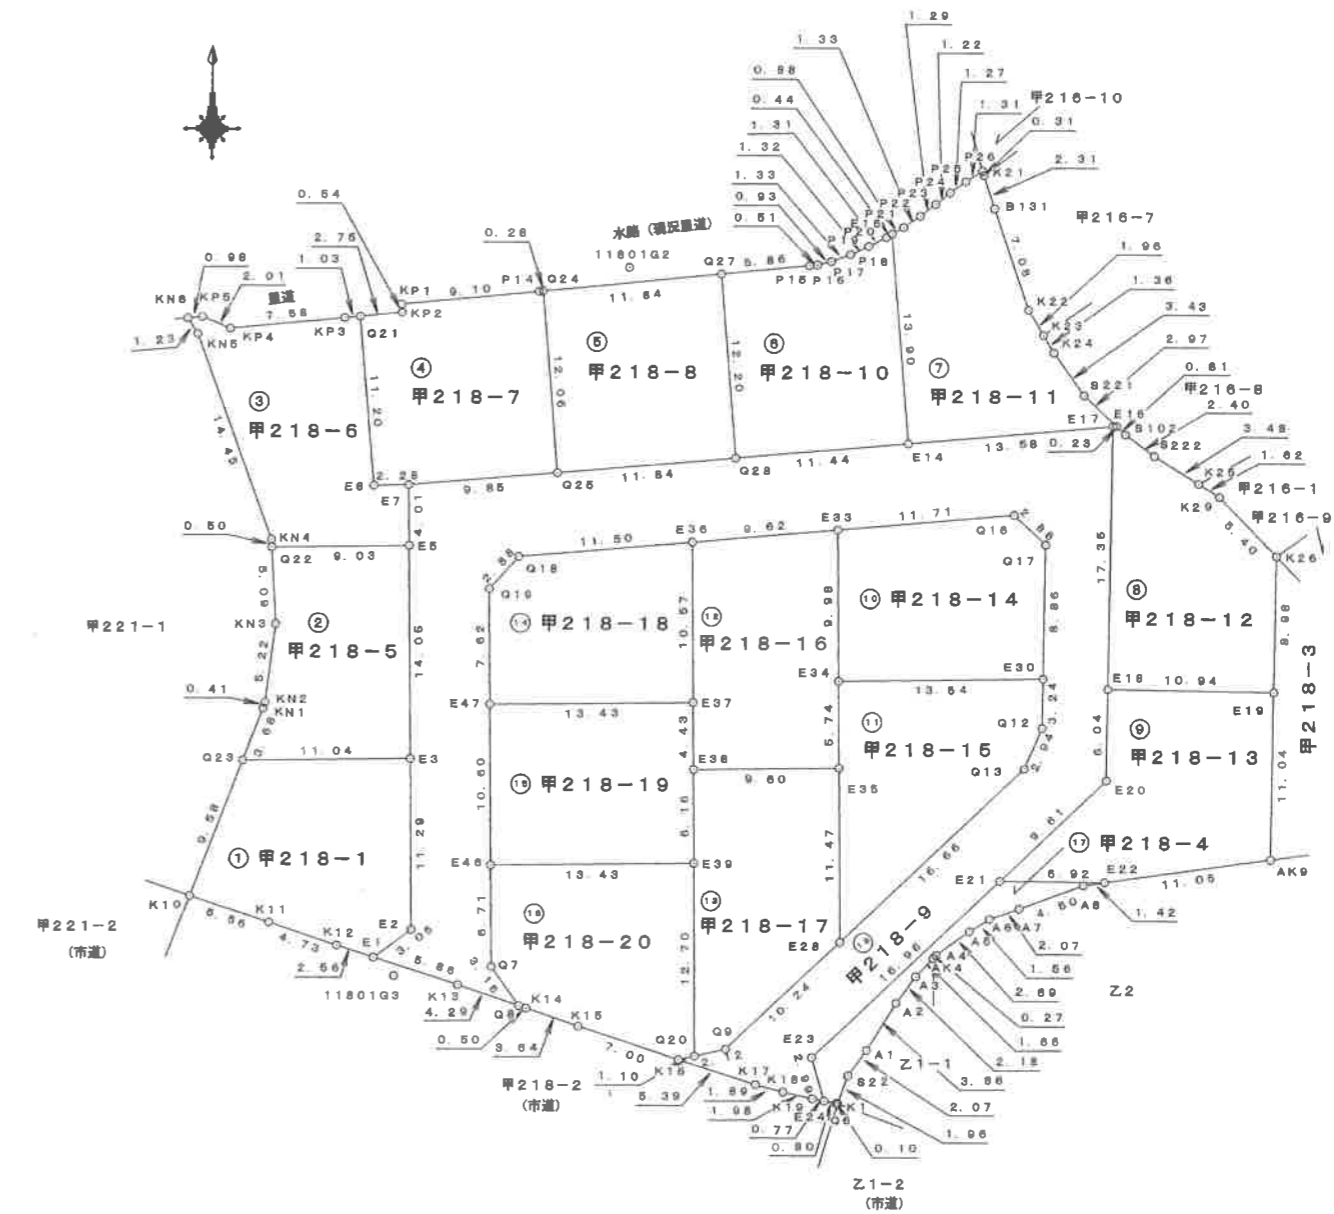

作成者	伊予郡松前町西古泉285番地1 土地家屋調査士 大塚朋弘 (平成26年12月5日作成)	申請人	さくら不動産株式会社 代表取締役 兵頭 淳	縮尺	1/500
-----	---	-----	--------------------------	----	-------

(愛媛県土地家屋調査士会用紙)

地番	甲218-1、甲218-4ないし甲218-20
土地の所在	松山市溝辺町

求積表

地番		① 甲218-1				
測点名	境界標種	X座標	Y座標	X _{n+1} -X _{n-1}	Y(X _{n+1} -X _{n-1})	
K10		93873.963	-64297.834	-10.683	686893.760622	
K11		93872.207	-64292.563	-3.245	208629.366935	
K12		93870.718	-64288.070	-2.277	146383.935390	
E1		93869.930	-64285.637	1.018	-65442.778466	
E2		93871.736	-64283.184	13.090	-841466.878560	
E3		93883.020	-64283.317	11.154	-717016.117818	
Q23		93882.890	-64294.351	-9.057	582313.937007	
倍面積						295.225110
面積						147.6125550
地積						147.61 m ²

地番		② 甲218-5				
測点名	境界標種	X座標	Y座標	X _{n+1} -X _{n-1}	Y(X _{n+1} -X _{n-1})	
Q23		93882.890	-64294.351	-3.295	211849.886545	
E3		93883.020	-64283.317	14.175	-911216.018475	
E5		93897.065	-64283.483	13.938	-895983.186054	
Q22		93896.958	-64292.508	-5.190	333678.116520	
KN3		93891.875	-64292.219	-10.255	659316.705845	
KN2		93886.703	-64292.899	-5.560	357468.518440	
KN1		93886.315	-64293.015	-3.813	245149.266195	
倍面積						263.289016
面積						131.6445080
地積						131.64 m ²

地番		③ 甲218-6				
測点名	境界標種	X座標	Y座標	X _{n+1} -X _{n-1}	Y(X _{n+1} -X _{n-1})	
Q22		93896.958	-64292.508	-0.393	25266.955644	
E5		93897.065	-64283.483	4.116	-264590.816028	
E7		93901.074	-64283.531	3.971	-255269.901601	
E8		93901.036	-64285.808	11.125	-715179.614000	
Q21		93912.199	-64286.759	11.062	-711140.128058	
KP3		93912.098	-64287.786	-0.819	52651.696734	
KP4		93911.380	-64295.333	0.059	-3793.424647	
KP5		93912.157	-64297.189	0.684	-43979.277276	
KN6		93912.064	-64298.167	-1.126	72399.736042	
KN5		93911.031	-64297.503	-14.606	939129.328818	
KN4		93897.458	-64292.536	-14.073	904788.859128	
倍面積						283.414756
面積						141.7073780
地積						141.70 m ²

地番		④ 甲218-7				
測点名	境界標種	X座標	Y座標	X _{n+1} -X _{n-1}	Y(X _{n+1} -X _{n-1})	
Q24		93913.926	-64274.737	11.989	-770589.821893	
P14		93913.899	-64275.015	-0.921	59197.288815	
KP1		93913.005	-64284.071	-1.431	91990.505601	
KP2		93912.468	-64284.018	-0.806	51812.918508	
Q21		93912.199	-64286.759	-11.432	734926.228888	
E8		93901.036	-64285.808	-11.125	715179.614000	
E7		93901.074	-64283.531	0.874	-56183.806094	
Q25		93901.910	-64273.714	12.852	-826045.772328	
倍面積						287.155497
面積						143.6777485
地積						143.67 m ²

地番		⑤ 甲218-8				
測点名	境界標種	X座標	Y座標	X _{n+1} -X _{n-1}	Y(X _{n+1} -X _{n-1})	
Q28		93902.914	-64261.921	13.159	-845622.618439	
Q27		93915.069	-64262.956	11.012	-707663.671472	
Q24		93913.926	-64274.737	-13.159	845791.264183	
Q25		93901.910	-64273.714	-11.012	707782.138568	
倍面積						287.112840
面積						143.5564200
地積						143.55 m ²

地番		⑥ 甲218-10				
測点名	境界標種	X座標	Y座標	X _{n+1} -X _{n-1}	Y(X _{n+1} -X _{n-1})	
Q27		93915.069	-64262.956	-12.722	817553.326232	
Q28		93902.914	-64261.921	-11.185	718769.586385	
E14		93903.884	-64250.527	14.819	-952128.559613	
E15		93917.733	-64251.706	13.626	-875493.745956	
P20		93917.510	-64252.088	-0.819	52622.460072	
P19		93916.914	-64253.259	-1.138	73120.208742	
P18		93916.372	-64254.466	-1.003	64447.229398	
P17		93915.911	-64255.712	-0.690	44336.441280	
P16		93915.682	-64256.612	-0.275	17670.568300	
P15		93915.636	-64257.122	-0.613	39389.615786	
倍面積						287.130626
面積						143.5653130
地積						143.56 m ²

作成者 伊予郡松前町西古泉285番地1
土地家屋調査士 大塚朋弘 (平成26年12月5日作成)

申請人 さくら不動産有限会社
代表取締役 兵頭 淳 縮尺 1/

地番	甲218-1、甲218-4ないし甲218-20
土地の所在	松山市溝辺町

土地所在図
地積測量図

地番		㉗ 甲218-11				
測点名	境界標種	X座標	Y座標	X _{n+1} -X _{n-1}	Y(X _{n+1} -X _{n-1})	
E15		93917.733	-64261.706	-14.291	918221.130446	
E14		93903.884	-64250.527	-12.696	815724.690792	
E17		93905.037	-64236.998	1.172	-75285.761656	
E16		93905.056	-64236.770	2.044	-131299.957880	
S221		93907.081	-64238.941	4.814	-309246.261974	
K24		93909.870	-64240.935	3.957	-254201.379795	
K23		93911.038	-64241.628	2.854	-183345.606312	
K22		93912.724	-64242.629	8.382	-538481.716278	
B131		93919.420	-64244.919	8.893	-571330.064667	
K21		93921.617	-64245.640	2.487	-159778.906680	
P26		93921.907	-64245.738	-0.414	26597.735532	
P25		93921.203	-64246.843	-1.440	92515.453920	
P24		93920.467	-64247.874	-1.501	96436.058874	
P23		93919.702	-64248.824	-1.544	99200.184256	
P22		93918.923	-64249.849	-1.527	98109.519423	
P21		93918.175	-64250.951	-1.190	76458.631690	
倍面積					293.749691	
面積					146.8748455	
地積					146.87 m ²	

地番		㉘ 甲218-12				
測点名	境界標種	X座標	Y座標	X _{n+1} -X _{n-1}	Y(X _{n+1} -X _{n-1})	
E16		93905.056	-64236.770	0.532	-34173.961640	
E17		93905.037	-64236.998	-17.370	1115796.655260	
E18		93887.686	-64237.216	-17.489	1123444.670624	
E19		93887.548	-64226.274	8.837	-567567.583338	
K26		93896.523	-64226.161	12.861	-826012.656621	
K29		93900.409	-64229.906	4.734	-304064.375004	
K25		93901.257	-64231.280	2.677	-171947.136560	
S222		93903.086	-64234.242	3.248	-208632.818016	
S102		93904.505	-64236.179	1.970	-126545.272630	
倍面積					297.522075	
面積					148.7610375	
地積					148.76 m ²	

地番		㉙ 甲218-13				
測点名	境界標種	X座標	Y座標	X _{n+1} -X _{n-1}	Y(X _{n+1} -X _{n-1})	
E19		93887.548	-64226.274	11.178	-717921.290772	
E18		93887.686	-64237.216	-5.905	379320.760480	
E20		93881.643	-64237.292	-12.638	811830.896296	
E21		93875.048	-64244.280	-6.682	429280.278960	
E22		93874.961	-64237.357	1.460	-93786.541220	
AK9		93876.508	-64226.413	12.587	-808417.860431	
倍面積					306.243313	
面積					153.1216565	
地積					153.12 m ²	

地番		㉚ 甲218-14				
測点名	境界標種	X座標	Y座標	X _{n+1} -X _{n-1}	Y(X _{n+1} -X _{n-1})	
Q17		93897.213	-64241.398	10.808	-694321.029584	
Q16		93899.164	-64243.495	0.968	-61545.268210	
E33		93898.171	-64255.166	-10.967	704686.405522	
E34		93888.197	-64255.048	-9.815	630663.296120	
E30		93888.356	-64241.608	9.016	-579201.436128	
倍面積					281.967720	
面積					140.9838600	
地積					140.98 m ²	

地番		㉛ 甲218-15				
測点名	境界標種	X座標	Y座標	X _{n+1} -X _{n-1}	Y(X _{n+1} -X _{n-1})	
E30		93888.356	-64241.608	3.082	-197992.327656	
E34		93888.197	-64255.048	-5.894	378719.252912	
E35		93882.462	-64254.980	-17.208	1105699.695840	
E28		93870.989	-64254.845	-0.038	2441.684110	
Q13		93882.424	-64242.730	14.126	-907492.803980	
Q12		93885.115	-64241.549	5.932	-381080.868668	
倍面積					294.632568	
面積					147.3162790	
地積					147.31 m ²	

地番		㉜ 甲218-16				
測点名	境界標種	X座標	Y座標	X _{n+1} -X _{n-1}	Y(X _{n+1} -X _{n-1})	
E33		93898.171	-64255.166	9.157	-588384.565062	
E36		93897.354	-64264.753	-11.388	731847.007164	
E37		93886.783	-64264.628	-15.005	964290.743140	
E38		93882.349	-64264.576	-4.321	277687.232896	
E35		93882.462	-64254.980	5.848	-375763.123040	
E34		93888.197	-64255.048	15.709	-1009382.549032	
倍面積					294.756066	
面積					147.3780330	
地積					147.37 m ²	

地番		㉝ 甲218-17				
測点名	境界標種	X座標	Y座標	X _{n+1} -X _{n-1}	Y(X _{n+1} -X _{n-1})	
E35		93882.462	-64254.980	11.360	-729936.572800	
E38		93882.349	-64264.576	-6.274	403195.949824	
E39		93876.188	-64264.503	-18.855	1211707.204065	
Q20		93863.494	-64264.354	-12.224	785567.463296	
Q9		93863.954	-64262.289	7.495	-481645.856055	
E28		93870.989	-64254.845	18.498	-1186586.122810	
倍面積					302.065520	
面積					151.0327600	
地積					151.03 m ²	

作成者 伊予郡松前町西古泉285番地1
土地家屋調査士 大塚 朋弘 (平成26年12月5日作成)

申請人 さくら不動産有限会社 代表取締役 兵頭 淳 縮尺 1

地番	甲218-1、甲218-4ないし甲218-20
土地の所在	松山市溝辺町

地番		㊸ 甲218-18			
測点名	境界標種	X座標	Y座標	X _{n+1} -X _{n-1}	Y(X _{n+1} -X _{n-1})
E36		93897.354	-64264.753	9.595	-616620.305035
Q18		93896.378	-64276.213	-3.110	199899.022430
Q19		93894.244	-64278.150	-9.754	626969.075100
E47		93886.624	-64278.059	-7.461	479578.598199
E37		93886.783	-64264.628	10.730	-689559.458440
倍面積		266.932254			
面積		133.4661270			
地積		133.46 m ²			

地番		㊸ 甲218-4			
測点名	境界標種	X座標	Y座標	X _{n+1} -X _{n-1}	Y(X _{n+1} -X _{n-1})
E22		93874.961	-64237.357	0.286	-18371.884102
E21		93875.048	-64244.280	-11.552	742149.922560
E23		93863.409	-64256.613	-14.508	932234.941404
E24		93860.540	-64255.784	-3.023	194245.235032
Q6		93860.386	-64254.998	-0.174	11180.369652
K1		93860.366	-64254.897	1.822	-117072.422334
S22		93862.208	-64254.243	3.521	-226239.189603
A1		93863.887	-64253.032	4.779	-307065.239928
A2		93866.987	-64251.082	4.857	-312067.605274
A3		93868.744	-64249.796	2.962	-190307.895752
AK4		93869.949	-64248.649	1.403	-90140.854547
A4		93870.147	-64248.460	1.766	-113462.780360
A5		93871.715	-64246.271	2.385	-153227.356335
A6		93872.532	-64244.940	1.505	-96688.634700
A7		93873.220	-64242.990	2.230	-143261.867700
A8		93874.762	-64238.764	1.741	-111839.688124
倍面積		65.149889			
面積		32.5749445			
地積		32.57 m ²			

地番		㊸ 甲218-19			
測点名	境界標種	X座標	Y座標	X _{n+1} -X _{n-1}	Y(X _{n+1} -X _{n-1})
E37		93886.783	-64264.628	4.275	-274731.284700
E47		93886.624	-64278.059	-10.754	691246.246486
E46		93876.029	-64277.934	-10.436	670804.519224
E39		93876.188	-64264.503	6.320	-406151.658960
E38		93882.349	-64264.576	10.595	-680883.182720
倍面積		284.639330			
面積		142.3196650			
地積		142.31 m ²			

地番		㊸ 甲218-20			
測点名	境界標種	X座標	Y座標	X _{n+1} -X _{n-1}	Y(X _{n+1} -X _{n-1})
E39		93876.188	-64264.503	12.535	-805555.545105
E46		93876.029	-64277.934	-6.868	441460.850712
Q7		93869.320	-64277.855	-9.265	595534.326575
Q8		93866.764	-64275.992	-2.714	174445.042288
K14		93866.606	-64275.521	-1.321	84907.963241
K15		93865.443	-64272.072	-3.355	215632.801560
K16		93863.251	-64265.422	-1.949	125253.307478
Q20		93863.494	-64264.354	12.937	-831387.947698
倍面積		290.799051			
面積		145.3995255			
地積		145.39 m ²			

作成者 伊予郡松前町西古泉285番地1
土地家屋調査士 大塚 朋弘 (平成26年12月5日作成)

申請人 さくら不動産有限公司 代表取締役 兵頭 淳 縮尺 1